

PALÁC TRNITÁ A1

Byt

A1/4.02

Dispozice

3+kk

Podlaží


4. NP

A1/4.02/01	pokoj	15,5 m ²
A1/4.02/02	obytný prostor	23,7 m ²
A1/4.02/03	ložnice	15,6 m ²
A1/4.02/04	koupelna + WC	5,8 m ²
A1/4.02/05	předsíň	6,3 m ²
A1/4.02/06	koupelna	4,4 m ²
A1/4.02/07	WC	1,9 m ²

Užitná plocha 73,2 m²

Celková podlahová plocha 80,9 m²

A1/4.02/08 balkón 7,3 m²

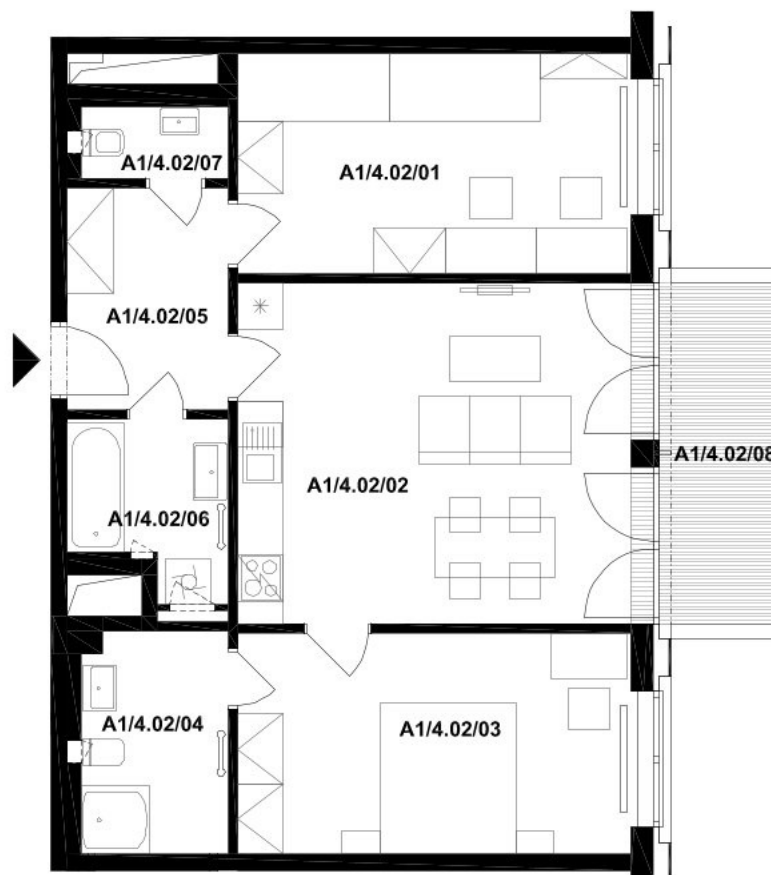

MS-INVEST a.s.
Václavská 63
639 00 BRNO
Zákaznická linka +420 601 301 301

Názvy, popisy a plošné výměry jsou orientační a developer si vyhrazuje právo na jednostranné změny. Zobrazené vybavení nábytkem, vestavěné skříně, kuchyňská linka včetně spotřebičů nejsou součástí dodávky bytu. Toto vybavení je pouze grafickým znázorněním možného zařízení bytu.

měřítko

1 : 100

