

# PALÁC TRNITÁ A1

Byt

Dispozice

Podlaží

A1/7.04

3+kk


7. NP

Užitná plocha

85,1 m<sup>2</sup>

Celková podlahová plocha

95,8 m<sup>2</sup>

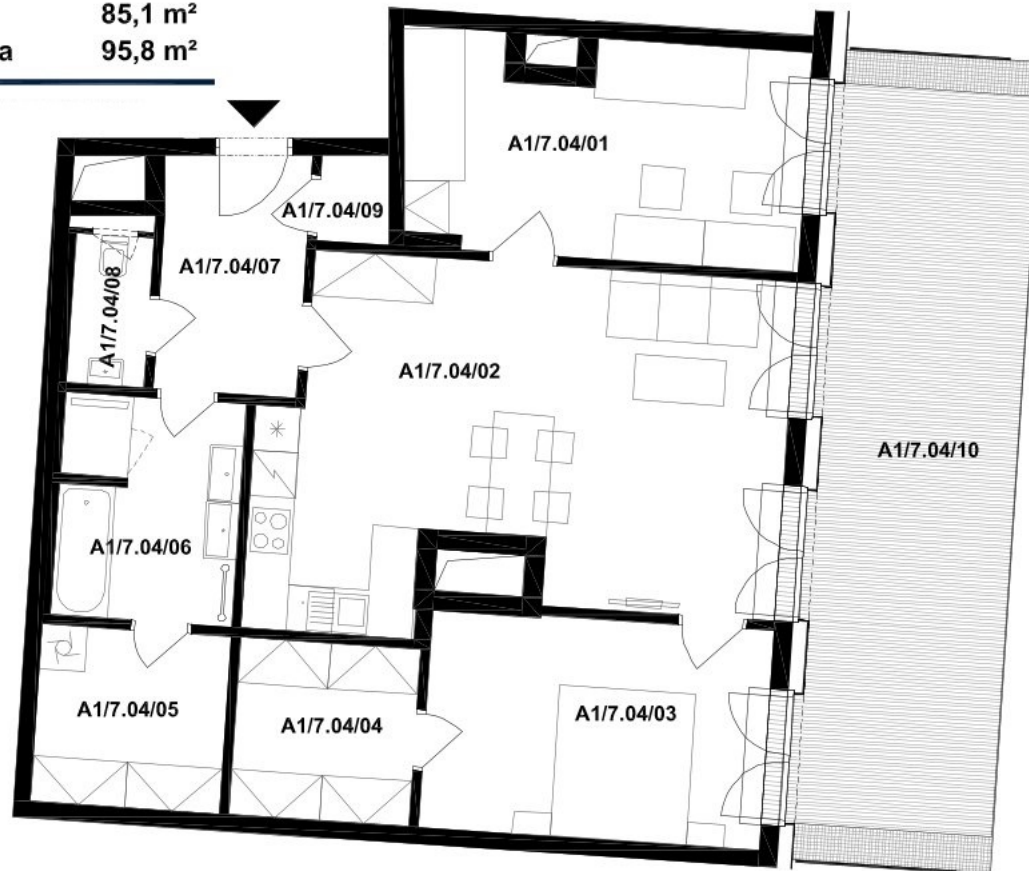

A1/7.04/01	pokoj	14,7 m <sup>2</sup>	A1/7.04/06	koupelna	7,0 m <sup>2</sup>
A1/7.04/02	obytný prostor	29,7 m <sup>2</sup>	A1/7.04/07	předsíň	6,0 m <sup>2</sup>
A1/7.04/03	ložnice	13,1 m <sup>2</sup>	A1/7.04/08	WC	2,0 m <sup>2</sup>
A1/7.04/04	šatna	5,6 m <sup>2</sup>	A1/7.04/09	sklad	1,1 m <sup>2</sup>
A1/7.04/05	domácí práce	5,9 m <sup>2</sup>	A1/7.04/10	terasa	27,9 m <sup>2</sup>



MS-INVEST a.s.  
Vítězná 63  
639 00 BRNO  
Zákaznická linka +420 601 301 301

Názvy, popisy a plošné výměry jsou orientační a developer si vyhrazuje právo na jednostranné změny. Zobrazené vybavení nábytkem, vestavěné skříně, kuchyňská linka včetně spotřebičů nejsou součástí dodávky bytu. Toto vybavení je pouze grafickým znázorněním možného zařízení bytu.

měřítko

1 : 100

