

# PALÁC TRNITÁ A1

## Byt

Dispozice


Podlaží

## A1/8.04

3+kk

8. NP

Užitná plocha 80,3 m<sup>2</sup>  
Celková podlahová plocha 89,8 m<sup>2</sup>

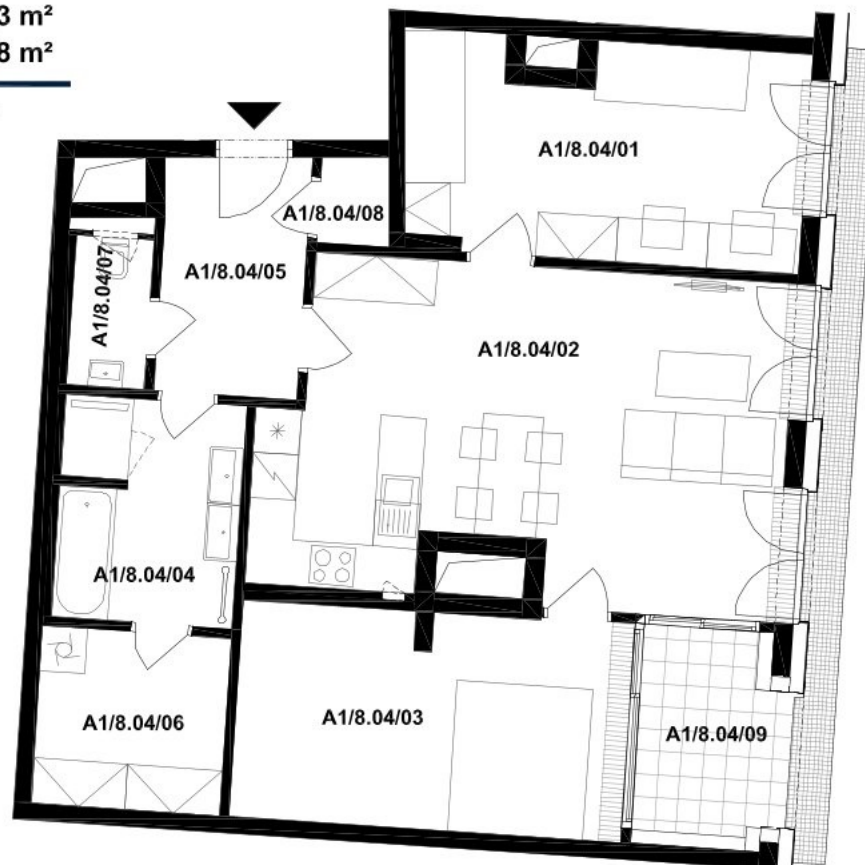

A1/8.04/01	pokoj	14,7 m <sup>2</sup>	A1/8.04/06	domácí práce	5,9 m <sup>2</sup>
A1/8.04/02	obytný prostor	28,6 m <sup>2</sup>	A1/8.04/07	WC	2,1 m <sup>2</sup>
A1/8.04/03	ložnice	14,9 m <sup>2</sup>	A1/8.04/08	sklad	1,1 m <sup>2</sup>
A1/8.04/04	koupelna	7,0 m <sup>2</sup>			
A1/8.04/05	předsíň	6,0 m <sup>2</sup>	A1/8.04/09	lodžie	5,0 m <sup>2</sup>



MS-INVEST a.s.  
Václavská 63  
639 00 BRNO  
Zákaznická linka +420 601 301 301

Názvy, popisy a plošné výměry jsou orientační a developer si vyhrazuje právo na jednostranné změny. Zobrazené vybavení nábytkem, vestavěné skříně, kuchyňská linka včetně spotřebičů nejsou součástí dodávky bytu. Toto vybavení je pouze grafickým znázorněním možného zařízení bytu.

měřítko 1 : 100  
0 1 2 3m

