

PALÁC TRNITÁ A1

Byt

A1/3.05

Dispozice

3+kk



Podlaží

3. NP

A1/3.05/01	ložnice	12,0 m ²
A1/3.05/02	pokoj	12,2 m ²
A1/3.05/03	obytný prostor	27,4 m ²
A1/3.05/04	koupelna	3,3 m ²
A1/3.05/05	WC	1,4 m ²
A1/3.05/06	předsíň	15,1 m ²

Užitná plocha 71,4 m²
Celková podlahová plocha 76,7 m²

A1/3.05/07 lodžie 4,6 m²

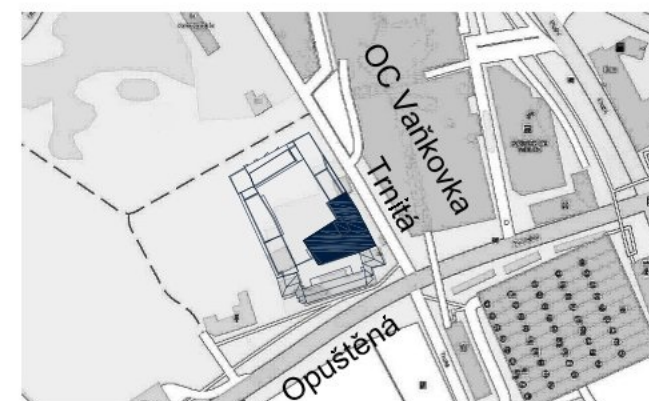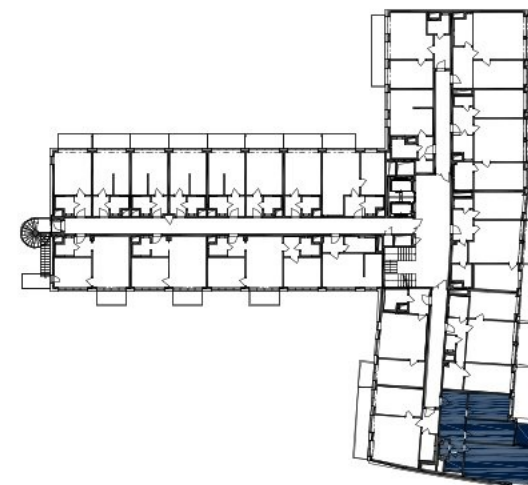

MS-INVEST a.s.
Václavská 63
639 00 BRNO
Zákaznická linka +420 601 301 301

Názvy, popisy a plošné výměry jsou orientační a developer si vyhrazuje právo na jednostranné změny. Zobrazené vybavení nábytkem, vestavěné skříně, kuchyňská linka včetně spotřebičů nejsou součástí dodávky bytu. Toto vybavení je pouze grafickým znázorněním možného zařízení bytu.

měřítko 1 : 100
0 1 2 3m