

PALÁC TRNITÁ A1

Ateliér A1/3.06

Dispozice

2+kk



Podlaží

3. NP

A1/3.06/01	ateliér	24,8 m ²
A1/3.06/02	ateliér	14,4 m ²
A1/3.06/03	předsíň	4,4 m ²
A1/3.06/04	koupelna + WC	4,1 m ²

Užitná plocha 47,7 m²
Celková podlahová plocha 52,8 m²

A1/3.06/05 balkón 11,4 m²

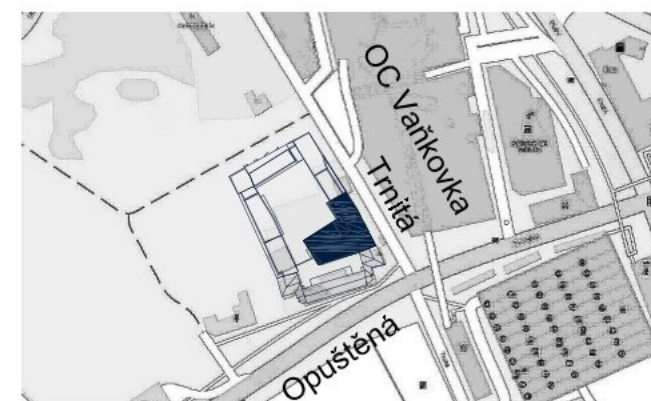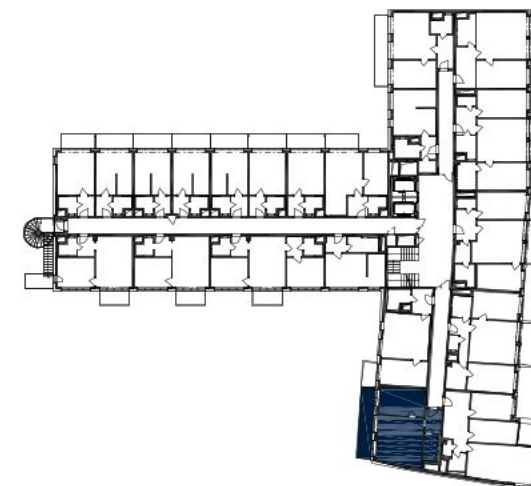

MS-INVEST a.s.
Václavská 63
639 00 BRNO
Zákaznická linka +420 601 301 301

Názvy, popisy a plošné výměry jsou orientační a developer si vyhrazuje právo na jednostranné změny. Zobrazené vybavení nábytkem, vestavěné skříně, kuchyňská linka včetně spotřebičů nejsou součástí dodávky bytu. Toto vybavení je pouze grafickým znázorněním možného zařízení bytu.

měřítko 1 : 100
0 1 2 3m