

PALÁC TRNITÁ A1


Ateliér A1/3.13

Dispozice

2+kk

Podlaží

3. NP

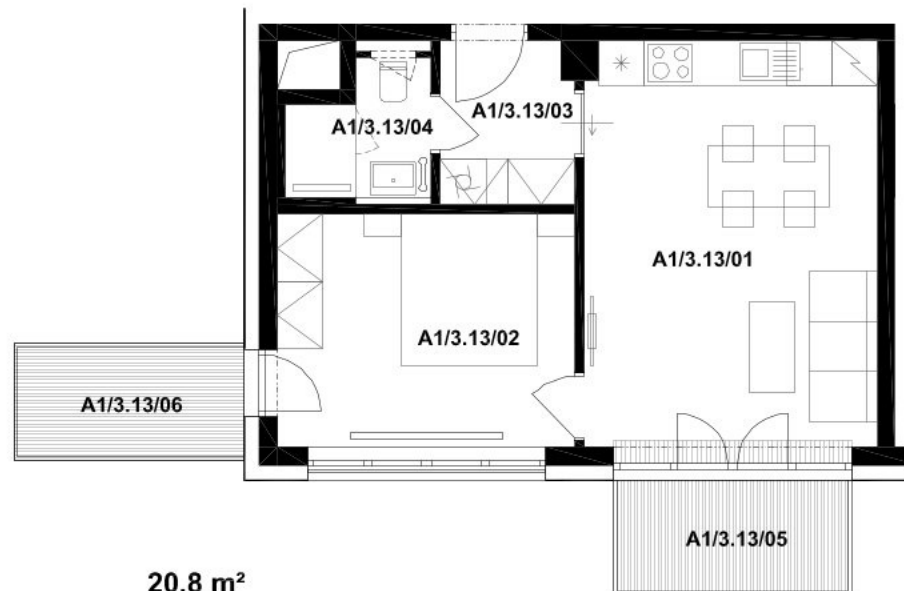

A1/3.13/01	ateliér	20,8 m ²
A1/3.13/02	ateliér	12,1 m ²
A1/3.13/03	předsíň	3,8 m ²
A1/3.13/04	koupelna + WC	3,0 m ²

Užitná plocha	39,7 m ²
Celková podlahová plocha	43,4 m ²

A1/3.13/05	balkón	4,7 m ²
A1/3.13/06	balkón	4,7 m ²



MS-INVEST a.s.
Vítěňská 63
639 00 BRNO
Zákaznická linka +420 601 301 301

Názvy, popisy a plošné výměry jsou orientační a developer si vyhrazuje právo na jednostranné změny. Zobrazené vybavení nábytkem, vestavěné skříně, kuchyňská linka včetně spotřebičů nejsou součástí dodávky bytu. Toto vybavení je pouze grafickým znázorněním možného zařízení bytu.

měřítko 1 : 100
0 1 2 3m

