

PALÁC TRNITÁ A1

Byt

Dispozice

Podlaží

A1/4.03

3+kk

4. NP

A1/4.03/01	pokoj	15,0 m ²
A1/4.03/02	obytný prostor	23,4 m ²
A1/4.03/03	ložnice	13,1 m ²
A1/4.03/04	koupelna	4,3 m ²
A1/4.03/05	šatna	3,7 m ²
A1/4.03/06	předsíň	6,9 m ²
A1/4.03/07	WC	1,9 m ²

Užitná plocha 68,3 m²



Celková podlahová plocha 76,0 m²

A1/4.03/08 balkón 7,3 m²



měřítko 1 : 100
0 1 2 3m

Názvy, popisy a plošné výměry jsou orientační a developer si vyhrazuje právo na jednostranné změny. Zobrazené vybavení nábytkem, vestavěné skříně, kuchyňská linka včetně spotřebičů nejsou součástí dodávky bytu. Toto vybavení je pouze grafickým znázorněním možného zařízení bytu.

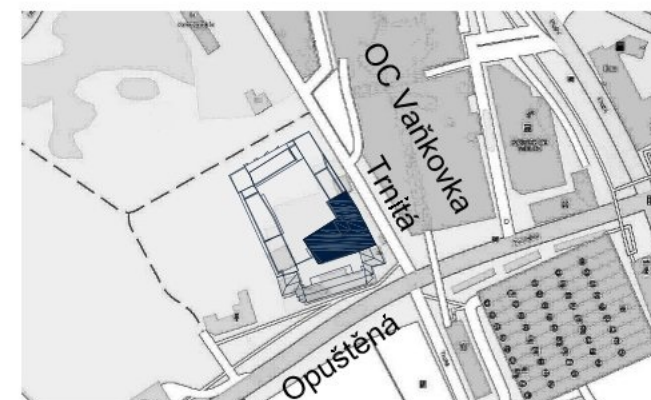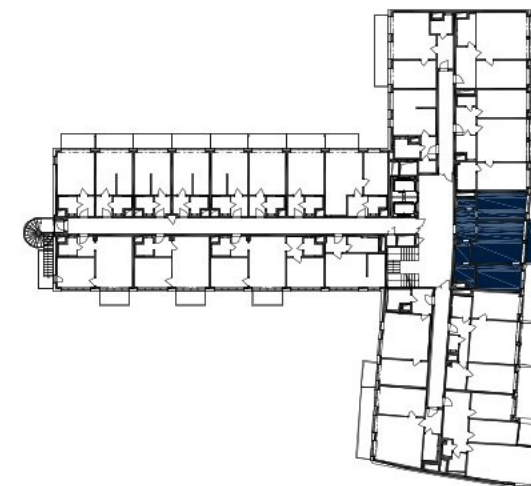

MS-INVEST a.s.
Václavská 63
639 00 BRNO
Zákaznická linka +420 601 301 301