

PALÁC TRNITÁ A1

Byt

Dispozice


Podlaží

A1/4.04

3+kk

4. NP

A1/4.04/01	ložnice	14,6 m ²
A1/4.04/02	obytný prostor	22,2 m ²
A1/4.04/03	pokoj	14,6 m ²
A1/4.04/04	šatna	5,9 m ²
A1/4.04/05	předsíň	6,2 m ²
A1/4.04/06	WC	1,6 m ²
A1/4.04/07	koupelna	4,4 m ²
Užitná plocha		69,5 m²
Celková podlahová plocha		77,1 m²
A1/4.04/08	balkón	7,3 m ²

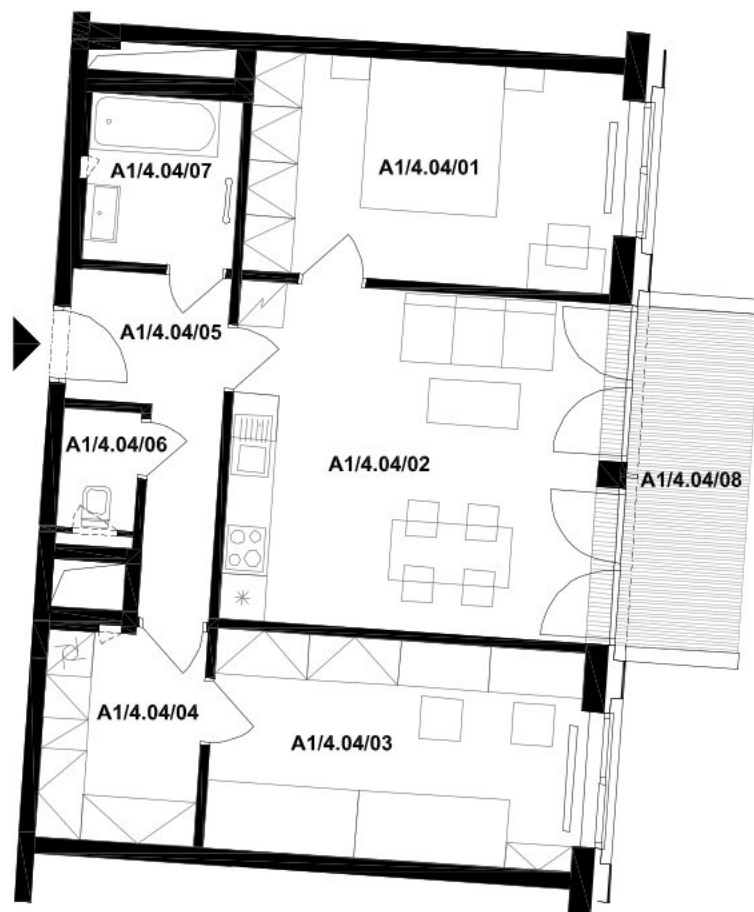

MS-INVEST a.s.
Václavská 63
639 00 BRNO
Zákaznická linka +420 601 301 301

Názvy, popisy a plošné výměry jsou orientační a developer si vyhrazuje právo na jednostranné změny. Zobrazené vybavení nábytkem, vestavěné skříně, kuchyňská linka včetně spotřebičů nejsou součástí dodávky bytu. Toto vybavení je pouze grafickým znázorněním možného zařízení bytu.

měřítko 1 : 100
0 1 2 3m

