

PALÁC TRNITÁ A1

Byt

A1/5.02

Dispozice

3+kk

Podlaží


5. NP

A1/5.02/01	ložnice	15,5 m ²
A1/5.02/02	obytný prostor	23,7 m ²
A1/5.02/03	pokoj	15,6 m ²
A1/5.02/04	šatna	6,1 m ²
A1/5.02/05	předsíň	6,4 m ²
A1/5.02/06	WC	1,5 m ²
A1/5.02/07	koupelna	4,5 m ²



Užitná plocha 73,3 m²

Celková podlahová plocha 80,9 m²

A1/5.02/08 balkón 7,3 m²

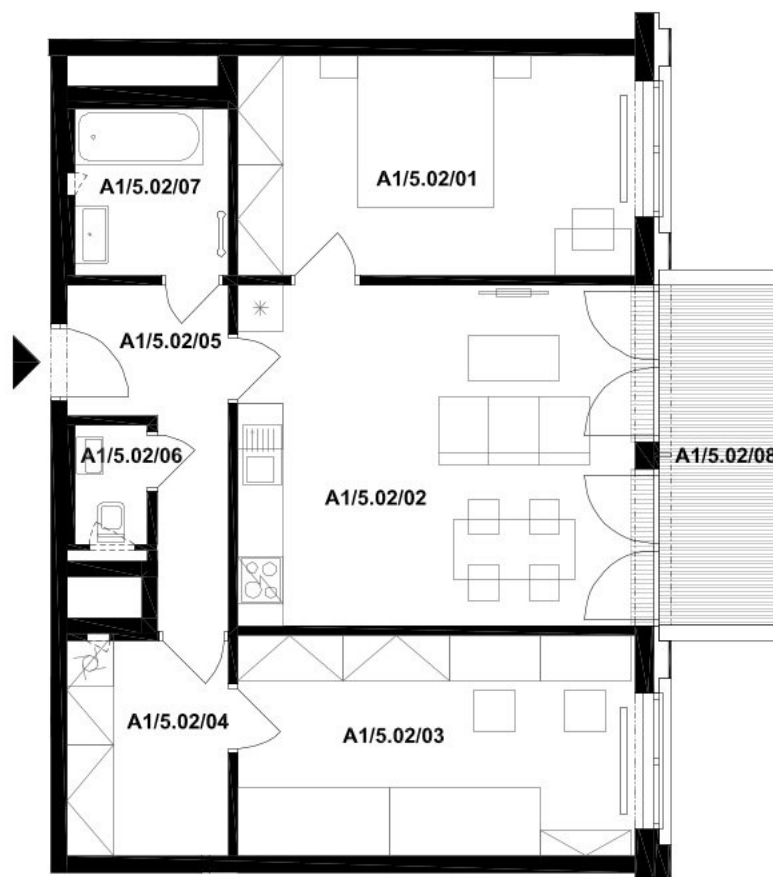

měřítko 1 : 100
0 1 2 3m

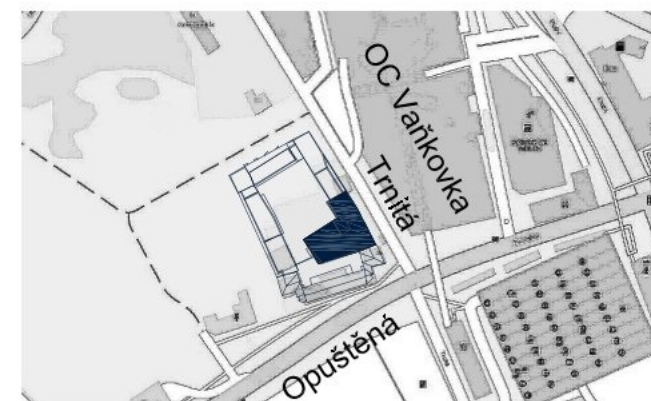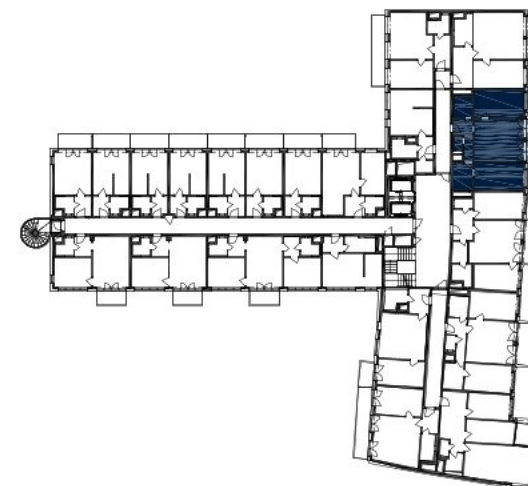

MS-INVEST a.s.
Vítěňská 63
639 00 BRNO
Zákaznická linka +420 601 301 301

Názvy, popisy a plošné výměry jsou orientační a developer si vyhrazuje právo na jednostranné změny. Zobrazené vybavení nábytkem, vestavěné skříně, kuchyňská linka včetně spotřebičů nejsou součástí dodávky bytu. Toto vybavení je pouze grafickým znázorněním možného zařízení bytu.