

PALÁC TRNITÁ A1


Ateliér A1/5.11

Dispozice

2+kk

Podlaží

5. NP


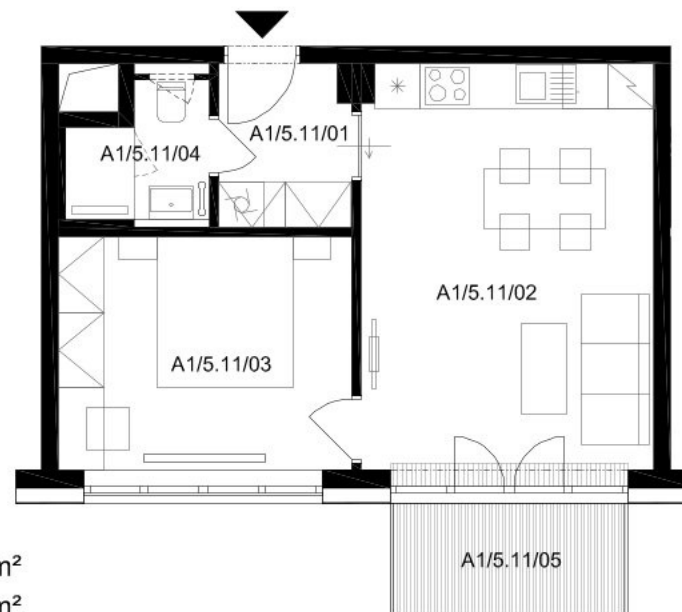


A1/5.11/01	předsíň	3,7 m ²
A1/5.11/02	ateliér	20,7 m ²
A1/5.11/03	ateliér	11,9 m ²
A1/5.11/04	koupelna + WC	3,0 m ²

Užitná plocha 39,3 m²

Celková podlahová plocha 43,0 m²

A1/5.11/05 balkón 4,7 m²

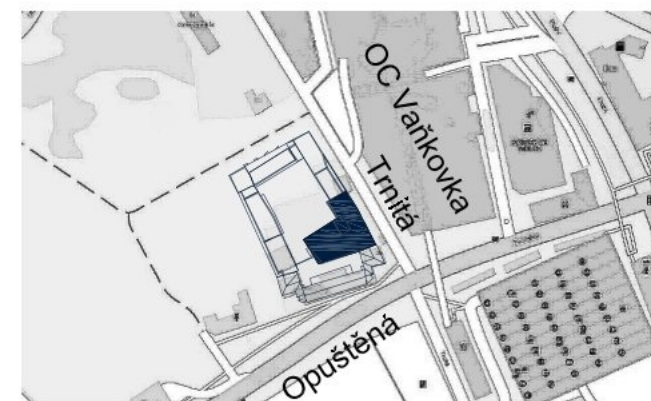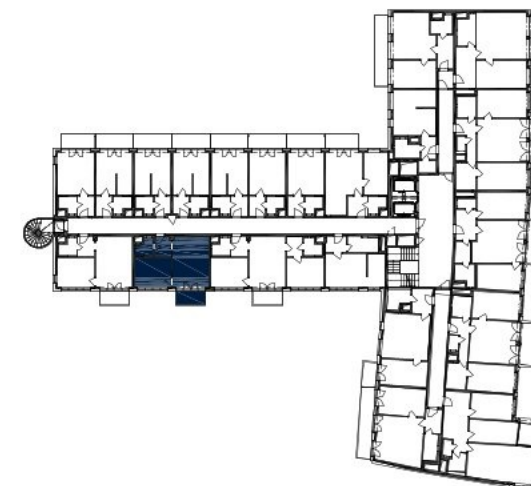

MS-INVEST a.s.
Vídeňská 63
639 00 BRNO
Zákaznická linka +420 601 301 301

Názvy, popisy a plošné výměry jsou orientační a developer si vyhrazuje právo na jednostranné změny. Zobrazené vybavení nábytkem, vestavěné skříně, kuchyňská linka včetně spotřebičů nejsou součástí dodávky bytu. Toto vybavení je pouze grafickým znázorněním možného zařízení bytu.

měřítko 1 : 100
0 1 2 3m