

# PALÁC TRNITÁ A1

## Byt

Dispozice

Podlaží

## A1/6.03

3+kk


6. NP

A1/6.03/01	pokoj	15,0 m <sup>2</sup>
A1/6.03/02	obytný prostor	23,4 m <sup>2</sup>
A1/6.03/03	ložnice	13,1 m <sup>2</sup>
A1/6.03/04	koupelna	4,3 m <sup>2</sup>
A1/6.03/05	šatna	3,7 m <sup>2</sup>
A1/6.03/06	předsíň	6,9 m <sup>2</sup>
A1/6.03/07	WC	1,9 m <sup>2</sup>

**Užitná plocha** 68,3 m<sup>2</sup>



**Celková podlahová plocha** 76,0 m<sup>2</sup>

A1/6.03/08 balkón 7,3 m<sup>2</sup>

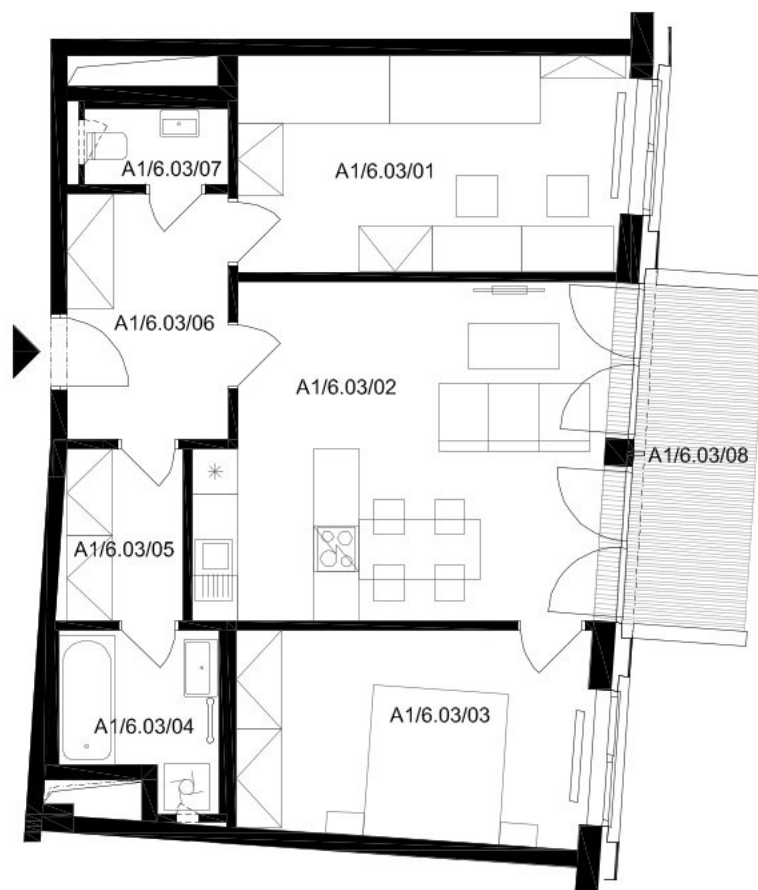

měřítko 1 : 100  
0 1 2 3m

Názvy, popisy a plošné výměry jsou orientační a developer si vyhrazuje právo na jednostranné změny. Zobrazené vybavení nábytkem, vestavěné skříně, kuchyňská linka včetně spotřebičů nejsou součástí dodávky bytu. Toto vybavení je pouze grafickým znázorněním možného zařízení bytu.

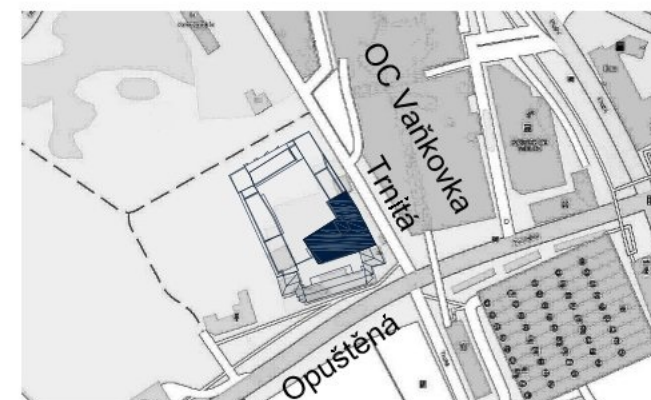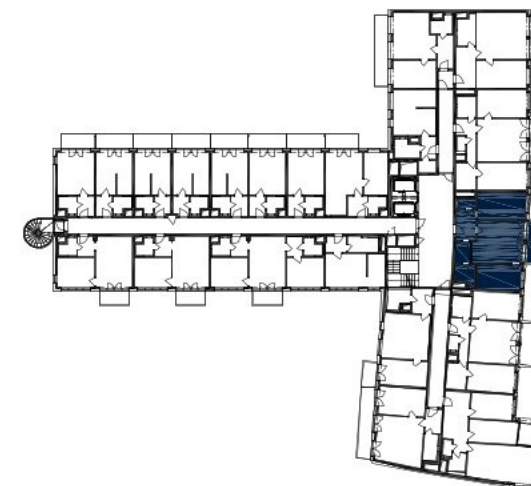

MS-INVEST a.s.  
Václavská 63  
639 00 BRNO  
Zákaznická linka +420 601 301 301