

PALÁC TRNITÁ A1

Byt


A1/6.10

Dispozice

3+kk

Podlaží

6. NP

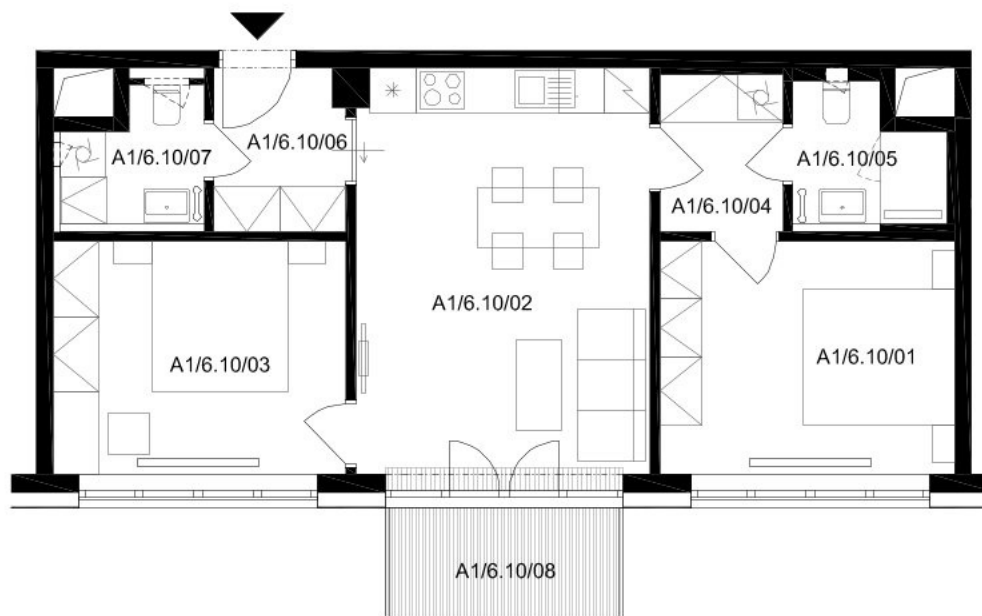

A1/6.10/01	ložnice	12,0 m ²
A1/6.10/02	obytný prostor	21,0 m ²
A1/6.10/03	pokoj	12,0 m ²
A1/6.10/04	předsíň	3,4 m ²
A1/6.10/05	koupelna + WC	3,3 m ²
A1/6.10/06	předsíň	3,8 m ²
A1/6.10/07	WC	3,0 m ²

Užitná plocha 58,5 m²
Celková podlahová plocha 64,8 m²

A1/6.10/08 balkón 4,7 m²



MS-INVEST a.s.
Václavská 63
639 00 BRNO
Zákaznická linka +420 601 301 301

Názvy, popisy a plošné výměry jsou orientační a developer si vyhrazuje právo na jednostranné změny. Zobrazené vybavení nábytkem, vestavěné skříně, kuchyňská linka včetně spotřebičů nejsou součástí dodávky bytu. Toto vybavení je pouze grafickým znázorněním možného zařízení bytu.

měřítko 1 : 100
0 1 2 3m

