

PALÁC TRNITÁ A1


Ateliér A1/6.11

Dispozice

2+kk

Podlaží

6. NP


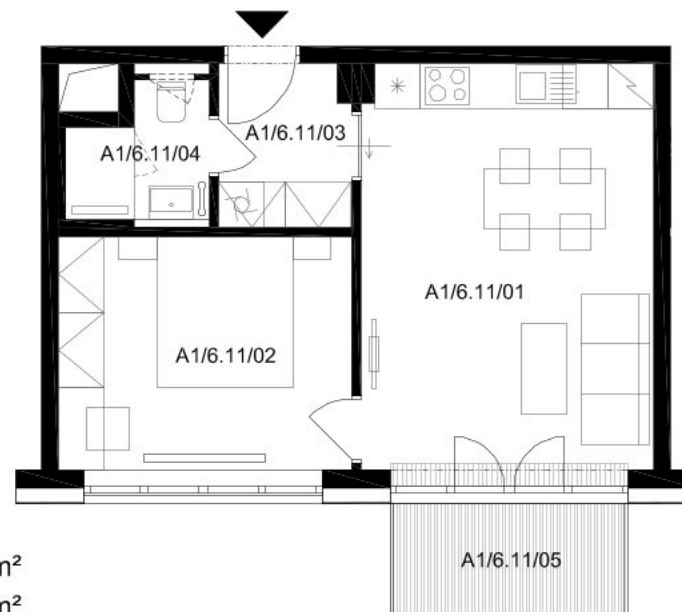


A1/6.11/01	ateliér	20,8 m ²
A1/6.11/02	ateliér	11,9 m ²
A1/6.11/03	předsíň	3,8 m ²
A1/6.11/04	koupelna + WC	3,0 m ²

Užitná plocha 39,5 m²

Celková podlahová plocha 43,0 m²

A1/6.11/05 balkón 4,7 m²

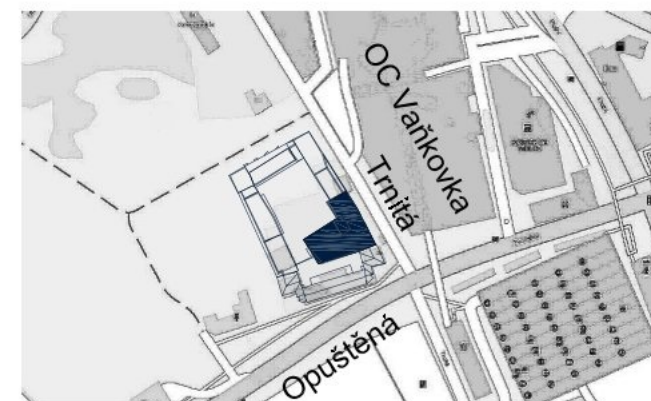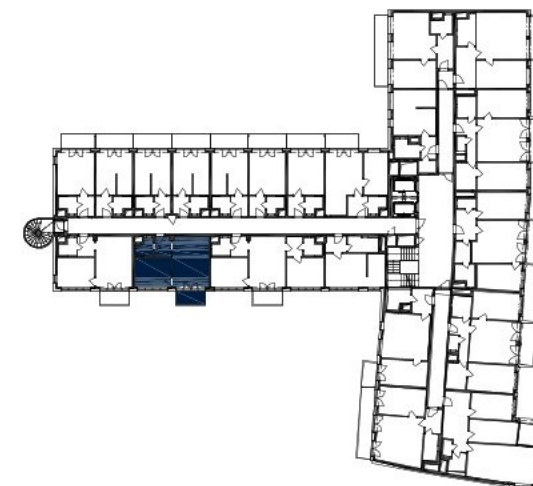

MS-INVEST a.s.
Víděňská 63
639 00 BRNO
Zákaznická linka +420 601 301 301

Názvy, popisy a plošné výměry jsou orientační a developer si vyhrazuje právo na jednostranné změny. Zobrazené vybavení nábytkem, vestavěné skříně, kuchyňská linka včetně spotřebičů nejsou součástí dodávky bytu. Toto vybavení je pouze grafickým znázorněním možného zařízení bytu.

měřítko 1 : 100
0 1 2 3m