

# PALÁC TRNITÁ A1


## Ateliér A1/7.08

Dispozice

2+kk

Podlaží

7. NP


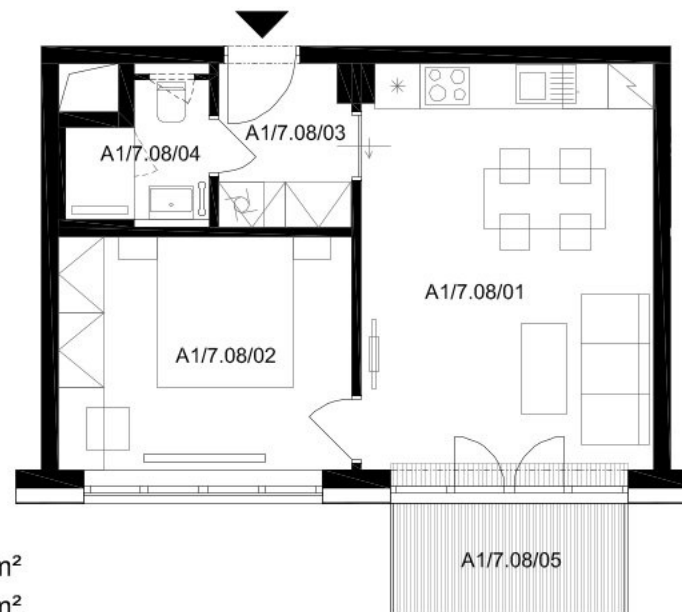


A1/7.08/01	ateliér	20,8 m <sup>2</sup>
A1/7.08/02	ateliér	11,9 m <sup>2</sup>
A1/7.08/03	předsíň	3,8 m <sup>2</sup>
A1/7.08/04	koupelna + WC	3,0 m <sup>2</sup>

**Užitná plocha** 39,5 m<sup>2</sup>

**Celková podlahová plocha** 43,0 m<sup>2</sup>

A1/7.08/05 balkón 4,7 m<sup>2</sup>

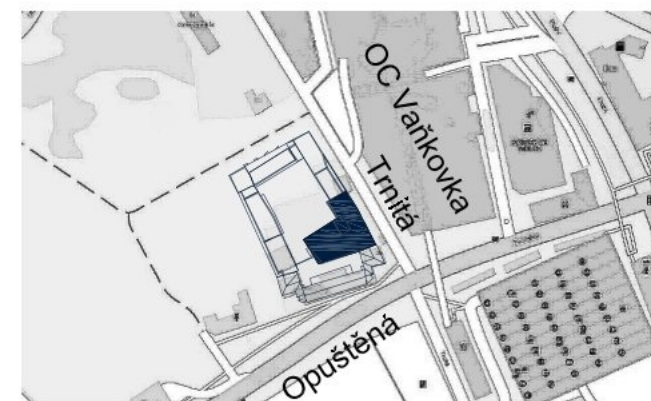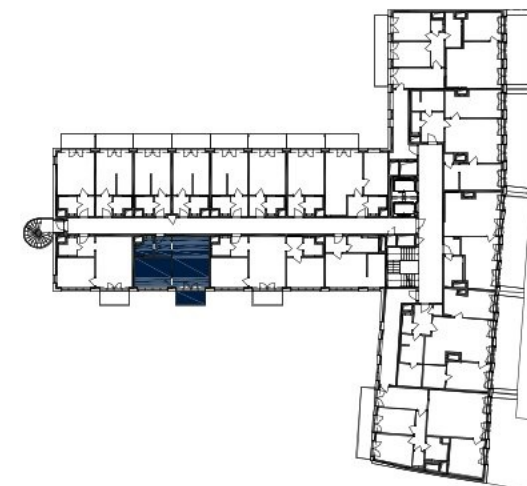

MS-INVEST a.s.  
Václavská 63  
639 00 BRNO  
Zákaznická linka +420 601 301 301

Názvy, popisy a plošné výměry jsou orientační a developer si vyhrazuje právo na jednostranné změny. Zobrazené vybavení nábytkem, vestavěné skříně, kuchyňská linka včetně spotřebičů nejsou součástí dodávky bytu. Toto vybavení je pouze grafickým znázorněním možného zařízení bytu.

měřítko 1 : 100  
0 1 2 3m

