

PALÁC TRNITÁ A1

Byt

A1/8.03

Dispozice

2+kk


Podlaží

8. NP

A1/8.03/01	obytný prostor	26,1 m ²
A1/8.03/02	ložnice	19,4 m ²
A1/8.03/03	koupelna + WC	5,6 m ²
A1/8.03/04	předsíň	3,0 m ²

Užitná plocha 54,1 m²

Celková podlahová plocha 60,3 m²

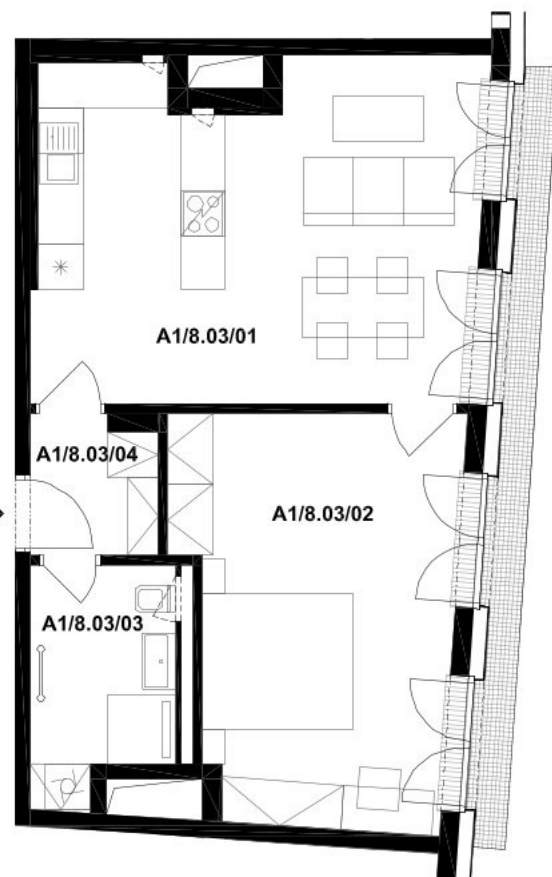

MS-INVEST a.s.
Václavská 63
639 00 BRNO
Zákaznická linka +420 601 301 301

Názvy, popisy a plošné výměry jsou orientační a developer si vyhrazuje právo na jednostranné změny. Zobrazené vybavení nábytkem, vestavěné skříně, kuchyňská linka včetně spotřebičů nejsou součástí dodávky bytu. Toto vybavení je pouze grafickým znázorněním možného zařízení bytu.

měřítko 1 : 100
0 1 2 3m

